


Plano en planta de la parroquia  
de San Miguel Arcángel extraído  
de la revista

LA  
HORNACINA

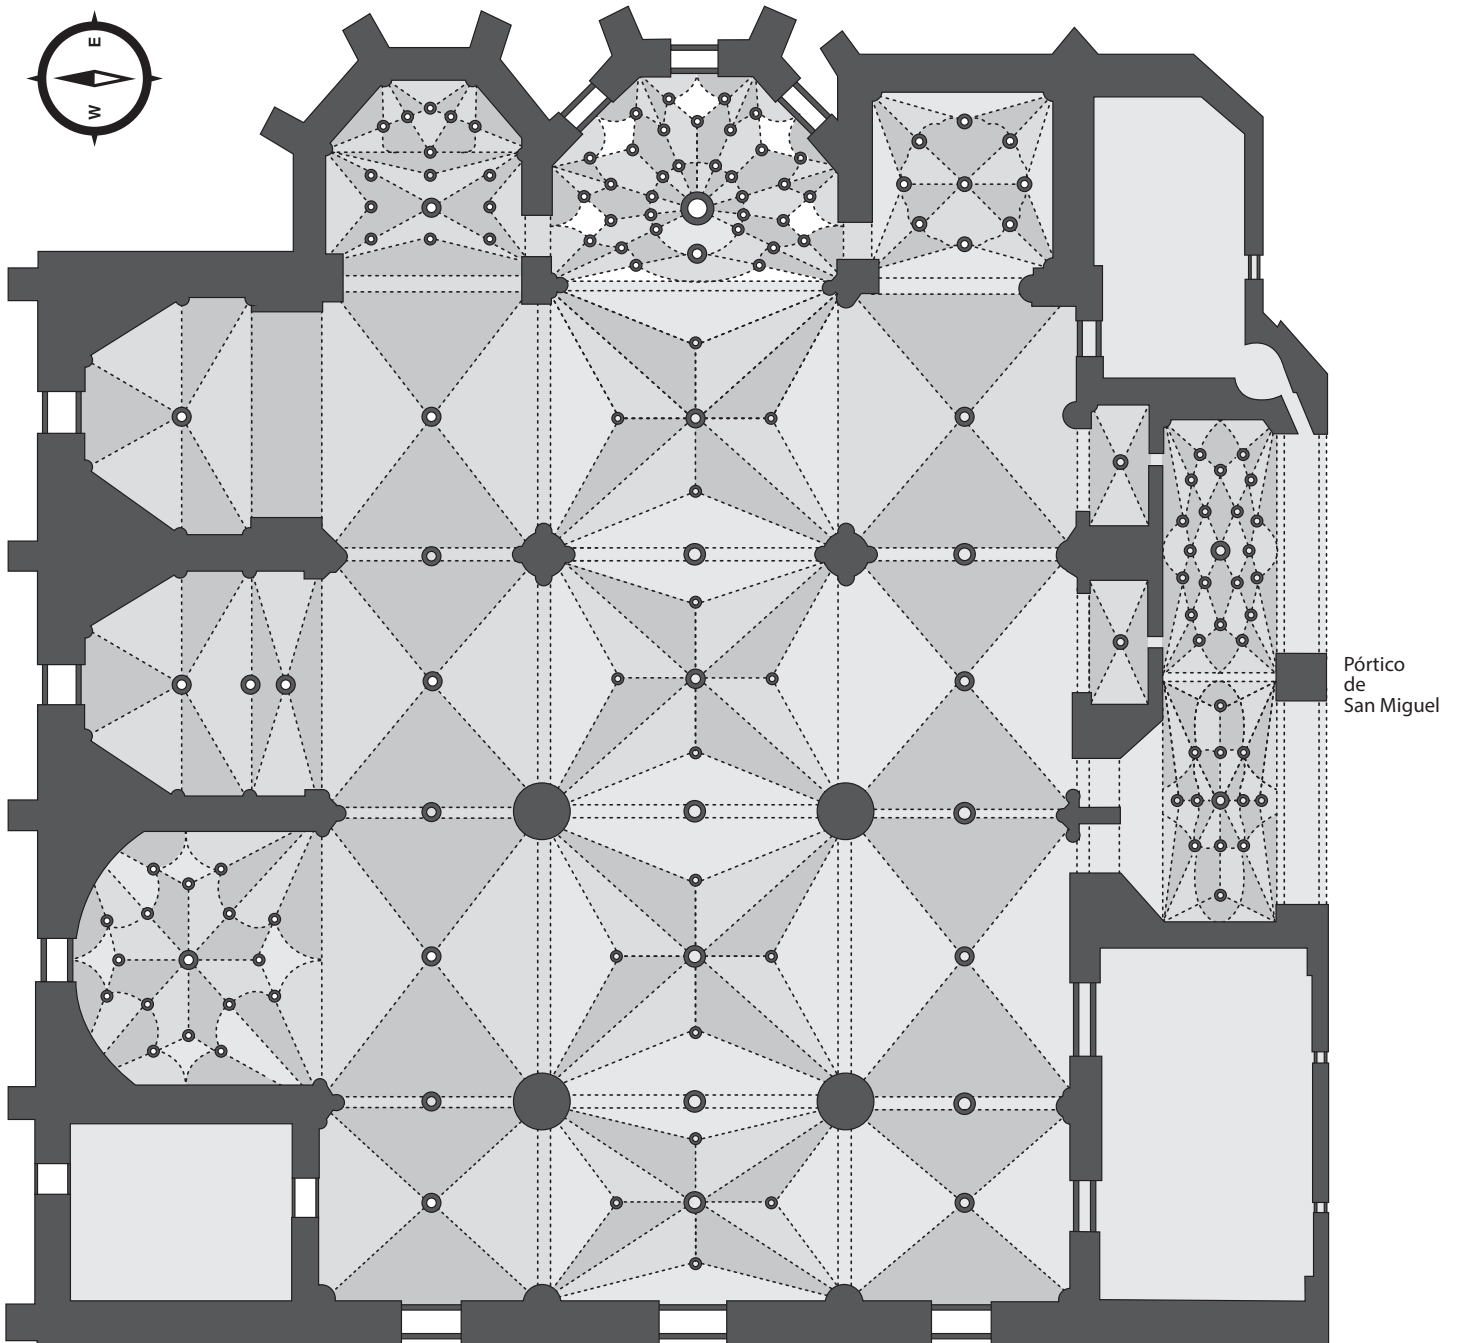

Calle  
Carrera